


odkucie istniejących
studzienek doświetlających i wykonanie izolacji

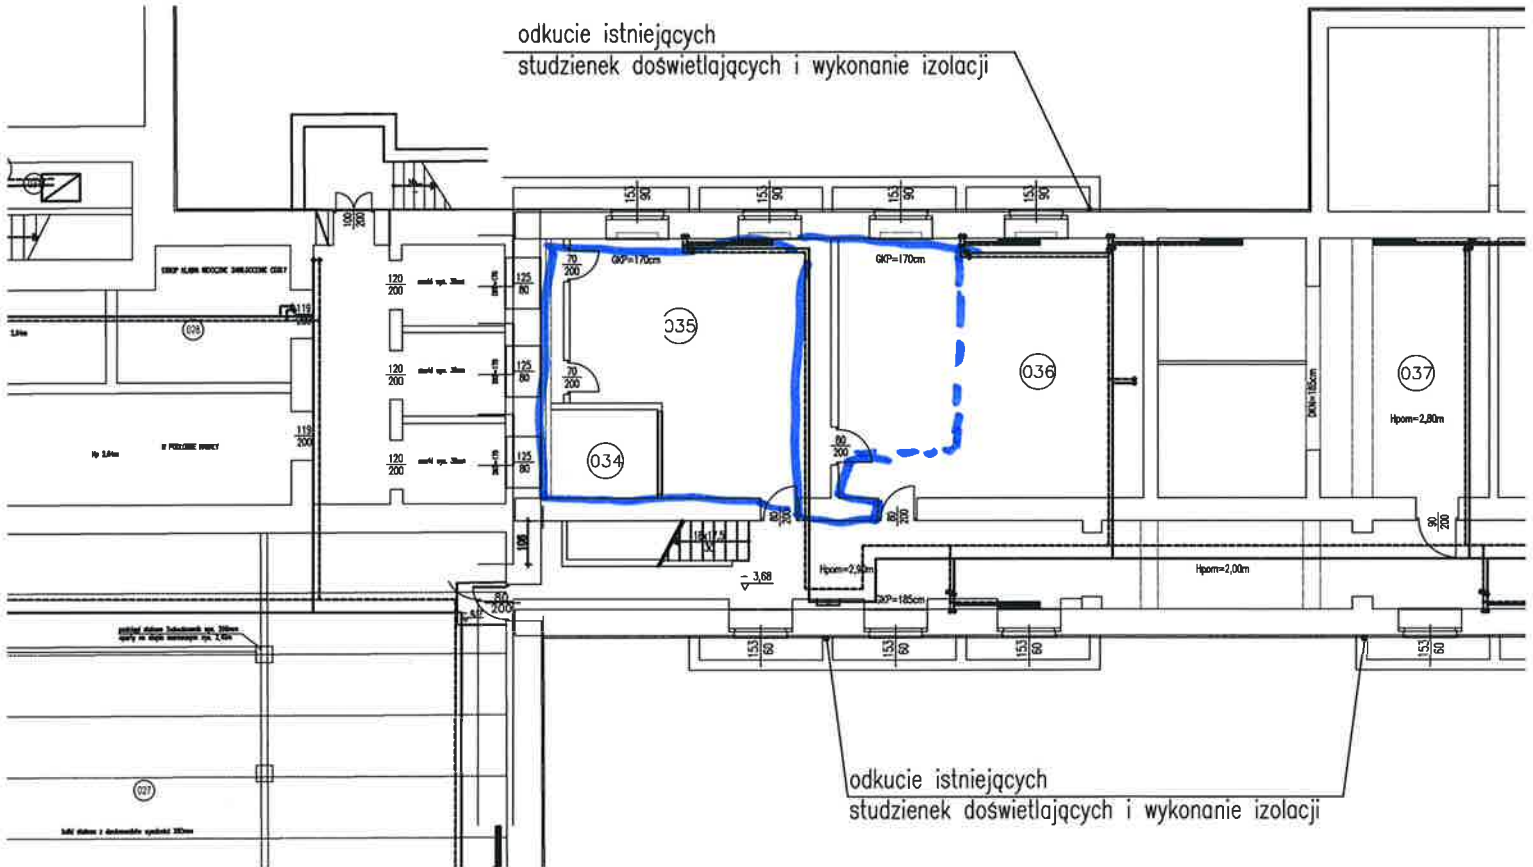

odkucie istniejących
studzienek doświetlających i wykonanie izolacji